




豊岡モデル常設展示場 セルコホーム旭川輸入住宅

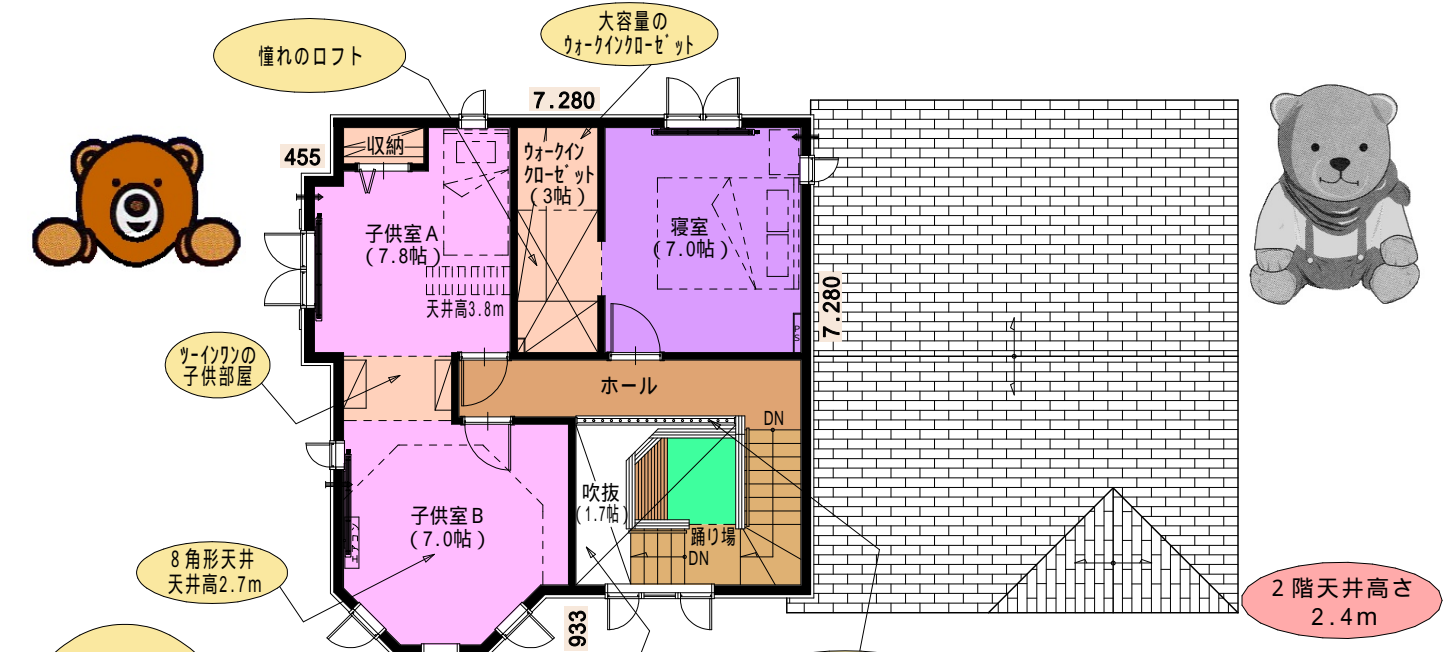

面積内訳

	面積 (㎡)	面積 (坪)	面積 (㎡)	面積 (坪)
1階	102.72㎡	31.1坪	車庫	25.22㎡ / 7.6坪
2階	56.35㎡	17.0坪	カバードポーチ	5.80㎡ / 1.8坪
延べ	159.07㎡	48.1坪	吹抜	5.16㎡ / 1.6坪
			住宅部分	122.89㎡ / 37.1坪

敷地面積 巾24.596 × 奥行10.909 = 268.30㎡ (81.1坪)